


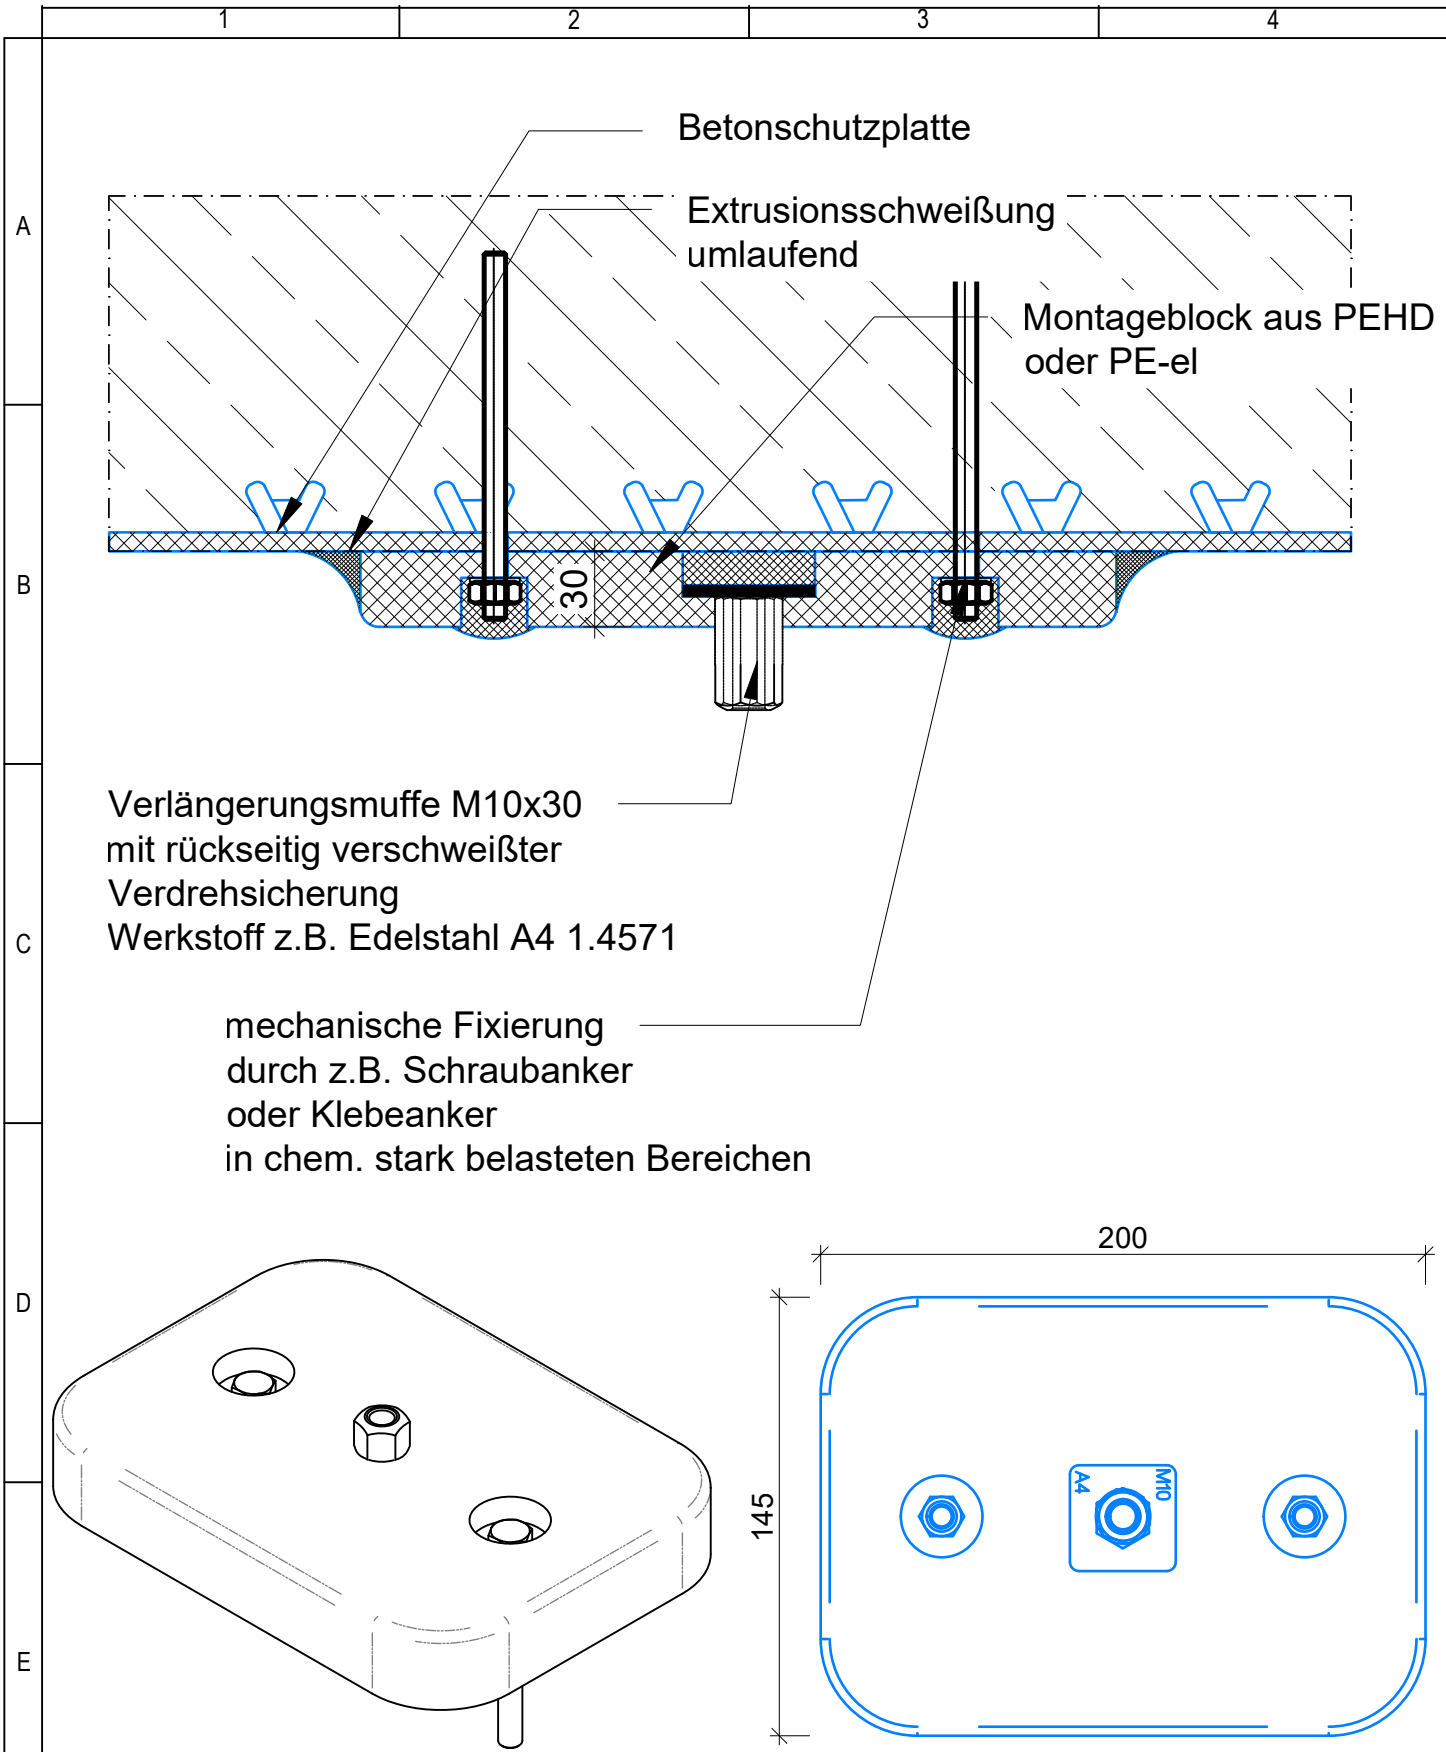

ikt SYSTEMS
INDUSTRIE KUNSTSTOFF TECHNIK

Kleiner Sand 4
7 6 8 2 9 Landau
phone 06341-141194
fax 06341-141195
www.ikt-systems.de

Maßstab 1:2, 1:3

Projekt Nr.

BV:

Benennung

Deckenmontageblock
mit Verlängerungsmuffe, 2 Fixierung

Zeichnungs-Nummer

S 7010.5

A4

h				Datum	Name
g			Bearb.	27.11.24	S. Maul
f			Gez.		
e			Geprü.		
d			Diese Zeichnung ist Eigentum der IKT Systems GmbH und darf ohne Genehmigung nicht weitergegeben werden		
c					
b					
a					
	Änder.-Nr:	Datum	Name		